



ΕΦΗΜΕΡΙΣ ΤΗΣ ΚΥΒΕΡΝΗΣΕΩΣ

ΤΗΣ ΕΛΛΗΝΙΚΗΣ ΔΗΜΟΚΡΑΤΙΑΣ

ΤΕΥΧΟΣ ΤΕΤΑΡΤΟ **Αρ. Φύλλου 699**

9 Ιουλίου 2003

ΑΠΟΦΑΣΕΙΣ

Αριθ. 1043726/3779/Β0010

Καθορισμός ορίων αιγιαλού, παραλίας στην περιοχή «ΑΛΩΝΟΥΔΙΑ» νήσου Σαμοθράκης Ν. Έβρου.

Ο ΥΦΥΠΟΥΡΓΟΣ ΟΙΚΟΝΟΜΙΑΣ ΚΑΙ ΟΙΚΟΝΟΜΙΚΩΝ

Έχοντας υπόψη:

1. Τις διατάξεις του Ν. 2971/2001 (ΦΕΚ 285/τ.Α΄/ 19.12.2001) «Περί αιγιαλού και παραλίας».

2. Τις διατάξεις του Ν.Δ. 439/70 «περί συμπληρώσεως των διατάξεων περί αιγιαλού».

3. Τις διατάξεις του Ν. 3200/55 «Περί διοικητικής αποκέντρωσης» όπως αυτές τροποποιήθηκαν και ισχύουν σήμερα με τα Ν.Δ. 532/1970, Β.Δ. 704/1970, Β.Δ. 705/1970, Β.Δ. 192/1972, Π.Δ. 71/1984, Π.Δ. 347/1986, Ν. 2026/1992 και Π.Δ. 97/1993.

4. Τις διατάξεις του άρθρου 19 παράγρ.5 Ν.Δ. 2344/1995, του άρθρου 52 παρ.6 Ν. 2218/1994, του άρθρου 4 παρ.7 του Ν. 2240/1994, δυνάμει των οποίων αρμοδιότητες του Υπουργείου Οικονομικών που είχαν μεταβιβασθεί στους Νομάρχες, ανήκουν στον Περιφερειακό Δ/ντή, σε συνδυασμό με αυτές του άρθρου 14 παρ. 2 του Ν. 2399/1996 με τις οποίες προβλέπεται η κατάργηση των θέσεων των Περιφερειακών Διευθυντών, οι αρμοδιότητες πλέον του οποίου περιήλθαν στο Γενικό Γραμματέα της Περιφέρειας και ασκούνται από τον Αναπληρωτή Περιφερειακό Διευθυντή.

5. Τις διατάξεις του τετάρτου εδαφίου της παρ. 2 του άρθρου 1 και της παρ. 6 του ιδίου άρθρου του Ν. 2503/97 «Διοίκηση, Οργάνωση, στελέχωση της Περιφέρειας, ρύθμιση θεμάτων για την Τοπική Αυτοδιοίκηση και άλλες διατάξεις» (ΦΕΚ 107/Α΄), σύμφωνα με τις οποίες οι Περιφερειακές Υπηρεσίες του Υπουργείου Οικονομικών, που συγκροτούσαν την Περιφερειακή Διοίκηση του Νομού ή της Νομαρχίας, δεν υπήχθησαν στην ενιαία οργανική μονάδα της Περιφέρειας, ούτε καταργήθηκαν, αλλά αποτελούν από 1.9.1997, Υπηρεσίες του Υπουργείου Οικονομικών.

6. Το 28979/31.7.1997 έγγραφο της Διεύθυνσης Διοίκησης του Υπουργείου Εσωτερικών, Δημόσιας Διοίκησης και Αποκέντρωσης σύμφωνα με το οποίο οι αρμοδιότητες του Γενικού Γραμματέα της Περιφέρειας σε θέματα Υπηρεσιών του Υπουργείου Οικονομικών, μεταφέρονται από 1.9.1997 στον Υπουργό Οικονομικών.

7. Την 1100383/1330/Α0006/31.10.2001 (ΦΕΚ 1485 τ.Β΄/ 31.10.2001) κοινή απόφαση των Πρωθυπουργού και Υπουργού Οικονομικών, περί ανάθεσης αρμοδιοτήτων του Υπουργού Οικονομικών στους Υφυπουργούς.

8. Την 1115093/1378/Α0006/17.12.2001 (ΦΕΚ 1720 τ.Β΄/ 21.12.2001) απόφαση του Υφυπουργού Οικονομικών, περί μεταβίβασης αρμοδιοτήτων του Υφυπουργού Οικονομικών στο Γενικό Γραμματέα, στους Γενικούς Διευθυντές κλπ. του Υπουργείου Οικονομικών, όπως αυτή τροποποιήθηκε με την 1041136/468/Α0006/18.5.2002 (ΦΕΚ 633/ 22.5.2002 τ.Β΄) Απόφαση του Υφυπουργού Οικονομίας και Οικονομικών.

9. Την από 7.1.2003 Έκθεση της Επιτροπής καθορισμού των ορίων αιγιαλού παραλίας στην περιοχή Αυλωνούδια νήσου Σαμοθράκης Ν. Έβρρου και το από Νοέμβριο 2002 τοπογραφικό υψομετρικό διάγραμμα, κλίμακας 1:500 το οποίο έχει συνταχθεί από τον Τοπογράφο Μηχανικό Δημήτριο Πρωΐο σε δύο (2) πινακίδες και ελέγχθηκε για την ακρίβεια της αποτύπωσης από τον Κύβελο Παναγιώτη Τοπογράφο - Μηχανικό της Κτηματικής Υπηρεσίας Έβρου στις 7.1.2003 και θεωρήθηκε από τον ίδιο.

10. Το 544.5/283/03/Σχ.326/1.4.2003 έγγραφο του Γενικού Επιτελείου Ναυτικού, αποφασίζουμε:

Επικυρώνουμε την από 7.1.2003 έκθεση της κατά το άρθρο 3 του Ν. 2971/2001 Αρμοδίας Επιτροπής «περί χάραξης των ορίων αιγιαλού παραλίας», στην περιοχή Αλωνούδια νήσου Σαμοθράκης Ν. Έβρου και το από Νοέμβριο 2002 τοπογραφικό υψομετρικό διάγραμμα, το οποίο έχει συνταχθεί από τον Τοπογράφο Μηχανικό Δημήτριο Πρωΐο σε δύο (2) πινακίδες, ελέγχθηκε και θεωρήθηκε από τον Παναγιώτη Κυβέλο Τοπογράφο Μηχανικό της Κτηματικής Υπηρεσίας Έβρου στις 7.1.2003.

Στο τοπογραφικό αυτό διάγραμμα καθορίστηκε η οριογραμμή του αιγιαλού με κόκκινη συνεχή πολυγωνική γραμμή με στοιχεία Α1, Α2, ... Α12.

Η οριογραμμή της παραλίας με κίτρινη συνεχή πολυγωνική γραμμή με στοιχεία Π1, Π2, Π3,.... Π12.

Η ζώνη παραλίας έχει πλάτος 15 μέτρων διότι δεν εξυπηρετούνται οι σκοποί του άρθρου 1 παρ. 2 του Ν.2971/2001.

Η παρούσα απόφαση μαζί με την έκθεση της Επιτροπής

και το τοπογραφικό διάγραμμα, να δημοσιευθούν στην Εφημερίδα της Κυβερνήσεως.

Αθήνα, 9 Ιουνίου 2003

Με εντολή Υφυπουργού
Ο Γενικός Γραμματέας
ΓΕΩΕΡΓΙΟΣ ΚΑΝΕΛΛΟΠΟΥΛΟΣ

ΕΚΘΕΣΗ ΕΠΙΤΡΟΠΗΣ ΚΑΘΟΡΙΣΜΟΥ
ΟΡΙΩΝ ΑΙΓΙΑΛΟΥ ΚΑΙ ΠΑΡΑΛΙΑΣ

(Άρθρο 3 Ν. 2971/2001)

Για τον καθορισμό για πρώτη φορά των οριογραμμών του αιγιαλού και της παραλίας στη θέση «Αλωνούδια» Νήσου Σαμοθράκης Ν. Έβρου.

Στην Σαμοθράκη σήμερα την 7η Ιανουαρίου 2003 οι υπογράφοντες:

1. Ευαγγελία Μπαμπαλίδου, Προϊσταμένη Κτηματικής Υπηρεσίας Ν. Έβρου, ως Πρόεδρος.

2. Παναγιώτης Κυβέλος, Τοπογράφος Μηχανικός υπάλληλος Κτηματικής Υπηρεσίας Ν. Έβρου, ως μέλος.

3. Κων/νος Τσόνογλου, Υποπλοίαρχος Λ.Σ. Λιμενάρχης Σαμοθράκης, ως μέλος.

4. Ψαράς Απόστολος, Αναπλ. Διευθυντή της Πολεοδομίας Νομαρχιακού Διαμερίσματος Ν. Έβρου, ως μέλος (απών).

5. Πασσοπούλου - Χατζή Αλέκα, Δ/ντρια, ΠΕΧΩ Ανατ. Μακεδονίας και Θράκης, ως μέλος (απούσα).

Γραμματέας της επιτροπής ορίζεται η Δημοσχάκη Στυλιανή υπάλληλος της Κτηματικής Υπηρεσίας Ν. Έβρου,

αποτελούντες την επιτροπή καθορισμού των οριογραμμών αιγιαλού και παραλίας δυνάμει του άρθρου 3 Ν.2971/2001 και της 1883/27.5.2002 Απόφασης Προϊσταμένου Οικονομικής Επιθεώρησης Ανατ. Μακεδονίας και Θράκης συγκληθείσα δια της 2185/24.12.2002 προσκλήσεως του προέδρου αυτής και αφού μεταβήκαμε επιτόπου στην προαναφερόμενη περιοχή και αφού λάβαμε υπόψη:

1. Την από Νοεμβρίου 2002 αίτηση του Θεοδώρου Θεόδωρου με την οποία ζητείται ο καθορισμός των ορίων του αιγιαλού και της παραλίας έμπροσθεν της ιδιοκτησίας του στη θέση «Αλωνούδια» Σαμοθράκης, Ν. Έβρου.

2. Το από τον Πρωϊο Δημήτριο Τοπογράφο Μηχανικό Νοεμβρίου 2002 συνταχθέν τοπογραφικο και υψομετρικό διάγραμμα σε δύο (2) πινακίδες και σε κλ. 1:500, το οποίο ελέχθηκε για την ακρίβεια της αποτύπωσης από τον Κύβελο Παναγιώτη Τοπογράφο Μηχ. υπάλληλο της Κτηματικής Υπηρεσίας Ν. Έβρου την 7.1.2003 ορίζει.

3. Τις διατάξεις του Ν. 2971/2001 όπως ισχύει μέχρι σήμερα.

4. Την από την επιτόπιο μετάβαση σχηματισθείσα αντίληψη σχετικά με το πλάτος της βρεχόμενης ζώνης της ξηράς και λοιπόν συναφών στοιχείων, ήτοι:

α) Την ύπαρξη πρανούς με διαφορά υψομέτρου από το πόδι στο φρύδι του πρανούς στην αιγιαλείτιδα ζώνη.

β) Το έδαφος του αιγιαλού είναι χαλικώδες (χοντρή κροκάλα)

γ) Το έδαφος της παραλίας είναι χέρσο με έντονη κλίση τμηματικής και με ποώδη βλάστηση.

δ) Οι καιρικές συνθήκες είναι συνήθως άνεμοι έως ισχυρής έντασης, νότιοι, νοτιοδυτικοί.

ε) Το γεγονός ότι δεν υπάρχουν ενδείξεις για ύπαρξη παλαιού αιγιαλού, αποφασίζει:

1. Καθορίζει επί του παραπάνω τοπογραφικού διαγράμματος:

α) Την οριογραμμή του Αιγιαλού με ερυθρά συνεχή πολυγωνική γραμμή Α1, Α2, ... Α12 της οποίας οι κορυφές εξασφαλίζονται.

β) Την οριογραμμή της παραλίας με συνεχή κίτρινη πολυγωνική γραμμή με στοιχεία Π1, Π2, Π3,.... Π12 της οποίας οι κορυφές εξασφαλίζονται.


Καθορίζεται ζώνη παραλίας πλάτους 15μ παντού, για να εξυπηρετηθεί ο σκοπός της παρ. 2 του άρθρου 1 Ν. 2971/01.

Οι κορυφές των οριογραμμών αιγιαλού και παραλίας εξασφαλίζονται από σταθερά πολυγωνομετρικά σημεία με συντεταγμένες ενταγμένες στο Εθνικό Δίκτυο.


Ο καθορισμός των οριογραμμών του αιγιαλού και της παραλίας στον πιο πάνω χώρο γίνεται για πρώτη φορά.

Ο Πρόεδρος Τα Μέλη

ΕΥΑΓΓ. ΜΠΑΜΠΑΛΙΔΟΥ ΠΑΝΑΓΙΩΤΗΣ Δ. ΚΥΒΕΛΟΣ
ΚΩΝΣΤΑΝΤΙΝΟΣ ΤΣΟΝΟΓΛΟΥ

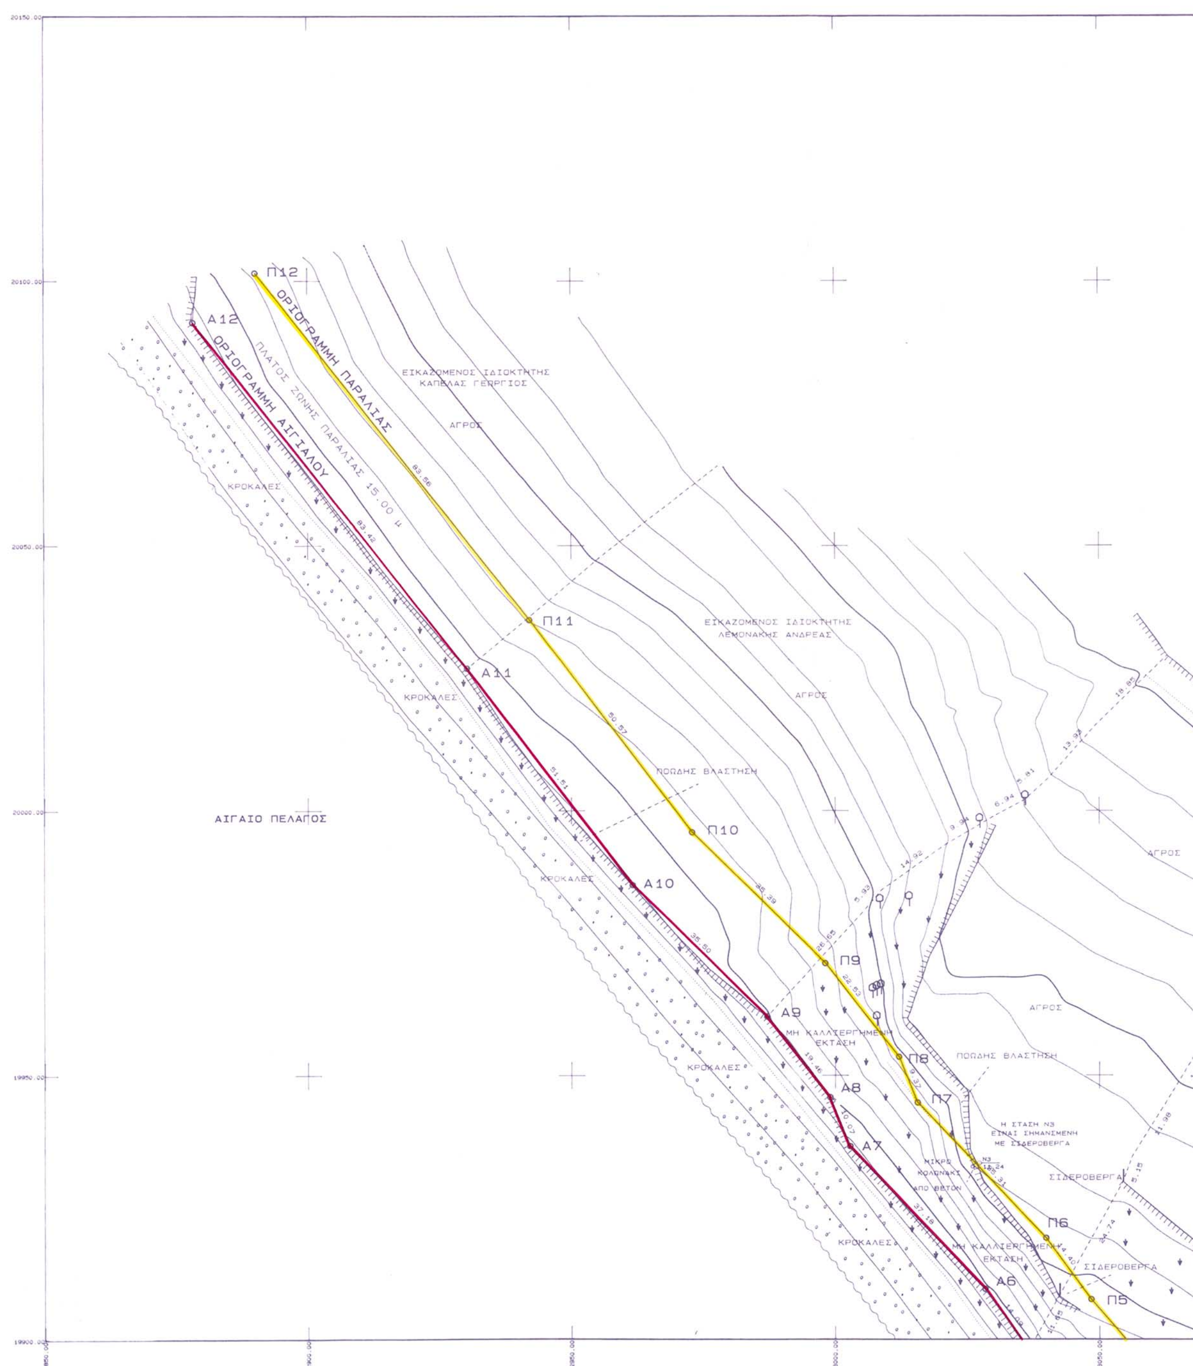

Π12
Π11
Π10
Π9
Π8
Π7
Π6
Π5
Α12
Α11
Α10
Α9
Α8
Α7
Α6
ΟΡΙΟΓΡΑΜΜΗ ΠΑΡΑΛΙΑΣ
ΟΡΙΟΓΡΑΜΜΗ ΑΙΓΙΑΛΟΥ
ΠΛΑΤΟΣ ΖΩΝΗΣ ΠΑΡΑΛΙΑΣ 15.00 μ
ΕΙΚΑΖΟΜΕΝΟΣ ΙΔΙΟΚΤΗΤΗΣ
ΚΑΠΕΛΑΣ ΓΕΩΡΓΙΟΣ
ΕΙΚΑΖΟΜΕΝΟΣ ΙΔΙΟΚΤΗΤΗΣ
ΛΕΜΟΝΑΚΗΣ ΑΝΔΡΕΑΣ
ΑΓΡΟΣ
ΠΟΩΔΗΣ ΒΛΑΣΤΗΣΗ
ΚΡΟΚΑΛΕΣ
ΑΙΓΑΙΟ ΠΕΛΑΓΟΣ
ΜΗ ΚΑΛΛΙΕΡΓΗΜΕΝΗ ΕΚΤΑΣΗ
Η ΕΚΤΑΣΗ Ν3 ΕΙΝΑΙ ΣΗΜΑΝΣΜΕΝΗ ΜΕ ΣΙΔΕΡΟΒΕΡΓΑ
ΣΙΔΕΡΟΒΕΡΓΑ
ΜΙΚΡΟ ΚΟΛΩΝΑΚΙ ΑΠΟ ΒΕΤΟΝ

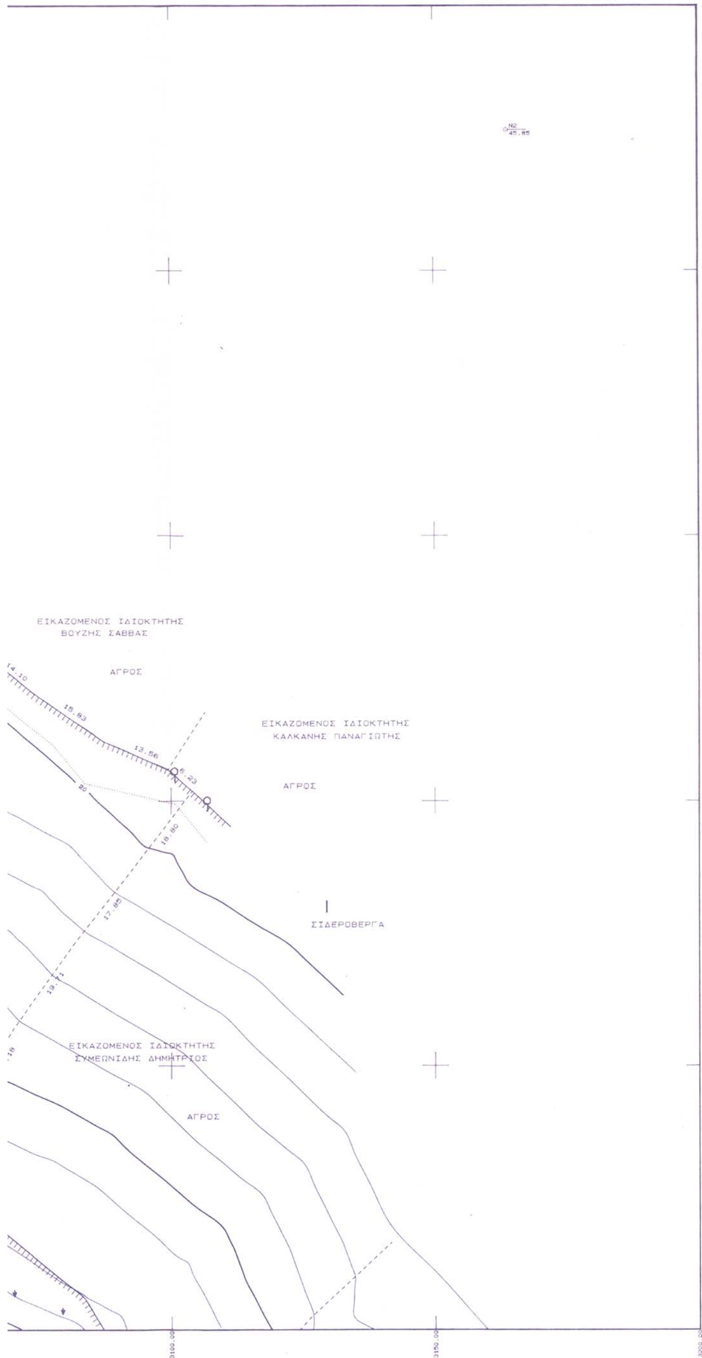

ΥΠΟΜΝΗΜΑ

Α. ΟΡΙΖΟΝΤΙΟΓΡΑΦΙΚΗ ΚΑΙ ΥΨΟΜΕΤΡΙΚΗ ΕΞΑΡΤΗΣΗ

ΠΡΟΒΟΛΙΚΟ ΣΥΣΤΗΜΑ ΑΝΑΦΟΡΑΣ ΟΡΘΟΓΩΝΙΩΝ ΣΥΝΤΕΤΑΓΜΕΝΩΝ
ΠΡΟΒΟΛΗ ΗΑΤΤ (ΣΥΝΟΡΘΩΣΗ 1976) Φο 40° 15' Λο 01° 45

ΣΥΝ-ΝΕΣ ΧΡΗΣΙΜΟΠΟΙΗΘΕΝΤΩΝ ΤΡΙΓΩΝΟΜΕΤΡΙΚΩΝ ΚΑΙ ΙΔΡΥΘΕΝΤΩΝ ΠΟΛΥΓΩΝΟΜΕΤΡΙΚΩΝ ΣΗΜΕΙΩΝ

ΣΗΜΕΙΟ	Χ	Ψ	ΣΗΜΕΙΟ	Χ	Ψ
ΜΑΚΡΥΛΙΕΣ	4840,90	20075,04	ΠΟΥΝΤΑ	5026,69	19062,49
Ν1	3489,76	20011,07	Ν2	3163,93	20126,66
Ν3	3027,22	19933,40	Ν10	3158,41	19767,37

Β. ΣΥΜΒΟΛΙΣΜΟΙ

ΚΤΙΣΜΑ
x— x — x — x— x ΠΕΡΙΦΡΑΞΗ
ΣΤΥΛΟΣ Δ.Ε.Η.
ΣΤΥΛΟΣ Ο.Τ.Ε.
ΦΡΥΔΙ ΠΡΑΝΟΥΣ
ΠΟΔΙ ΠΡΑΝΟΥΣ
ΟΡΙΟΓΡΑΜΜΗ ΑΙΓΙΑΛΟΥ (ΚΟΚΚΙΝΗ)
ΟΡΙΟΓΡΑΜΜΗ ΠΑΛΑΙΟΥ ΑΙΓΙΑΛΟΥ (ΚΥΑΝΗ)
ΟΡΙΟΓΡΑΜΜΗ ΠΑΡΑΛΙΑΣ (ΚΙΤΡΙΝΗ)

Γ. ΠΙΝΑΚΕΣ ΣΥΝΤΕΤΑΓΜΕΝΩΝ

ΣΥΝΤΕΤΑΓΜΕΝΕΣ ΚΟΡΥΦΩΝ ΟΡΙΟΓΡΑΜΜΗΣ ΑΙΓΙΑΛΟΥ ΠΟΥ ΓΙΑ ΠΡΩΤΗ ΦΟΡΑ ΚΑΘΟΡΙΖΕΤΑΙ

ΚΟΡΥΦΗ	Χ	Ψ	ΚΟΡΥΦΗ	Χ	Ψ
Α1	3243,87	19659,87	Α2	3180,39	19728,82
Α3	3125,06	19792,91	Α4	3076,84	19852,09
Α5	3036,67	19898,13	Α6	3028,32	19909,48
Α7	3002,74	19936,45	Α8	2998,91	19945,76
Α9	2986,86	19961,04	Α10	2961,47	19985,86
Α11	2930,16	20026,76	Α12	2878,27	20092,08

ΣΥΝΤΕΤΑΓΜΕΝΕΣ ΚΟΡΥΦΩΝ ΟΡΙΟΓΡΑΜΜΗΣ ΠΑΡΑΛΙΑΣ ΠΟΥ ΓΙΑ ΠΡΩΤΗ ΦΟΡΑ ΚΑΘΟΡΙΖΕΤΑΙ

ΚΟΡΥΦΗ	Χ	Ψ	ΚΟΡΥΦΗ	Χ	Ψ
Π1	3254,90	19670,03	Π2	3191,59	19738,80
Π3	3136,55	19802,55	Π4	3088,31	19861,76
Π5	3048,38	19907,52	Π6	3039,85	19919,12
Π7	3015,55	19944,75	Π8	3011,99	19953,41
Π9	2998,04	19971,09	Π10	2972,73	19995,83
Π11	2941,99	20035,98	Π12	2890,02	20101,41


ΣΥΝΤΕΤΑΓΜΕΝΕΣ ΚΟΡΥΦΩΝ ΟΡΙΟΓΡΑΜΜΗΣ ΠΑΛΑΙΟΥ ΑΙΓΙΑΛΟΥ

ΚΟΡΥΦΗ	Χ	Ψ	ΚΟΡΥΦΗ	Χ	Ψ
ΑΠι	*******	*********	ΑΠι	*******	*********
ΑΠι	*******	*********	ΑΠι	*******	*********
ΑΛΕΞ/ΠΟΛΗ Νοεμβριος 2002

Ο ΣΥΝΤΑΞΑΣ

ΔΗΜΗΤΡΗΣ Κ. ΠΡΩΙΟΣ
ΤΟΠΟΓΡΑΦΟΣ ΜΗΧΑΝΙΚΟΣ
ΜΕΛΟΣ Τ.Ε.Ε. ΑΡ. 47324 - ΑΦΜ. 041464333
ΙΩΝΟΣ ΔΡΑΓΟΥΜΗ 5 - ΤΗΛ. 29.626
681 00 ΑΛΕΞΑΝΔΡΟΥΠΟΛΗ
ΔΟΥ ΑΛΕΞ/ΠΟΛΗΣ

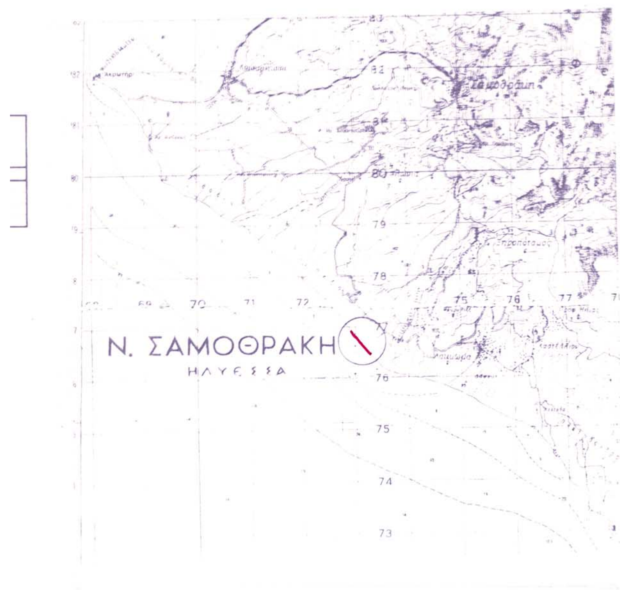

Επεχθη
Σαμοθρακη
ΠΑΝΑΓΙΩΤΗΣ Δ. ΚΥΒΕΛΟΣ
Π.Ε. Αγρ. - Τοπογράφος Μηχανικός
Βαθμός Γ'



ΥΠΟΜΝΗΜΑ ΕΠΙΤΡΟΠΗΣ

1. ΤΟ ΠΑΡΟΝ ΤΟΠΟΓΡΑΦΙΚΟ ΣΥΝΟΔΕΥΕΙ ΤΗΝ Α... ΕΚΘΕΣΗ ΤΗΣ ΕΠΙΤΡΟΠΗΣ ΚΑΘΟΡΙΣΜΟΥ ΤΩΝ ΟΡΙΩΝ ΤΟΥ ΑΙΓΙΑΛΟΥ ΚΑΙ ΠΑΡΑΛΙΑΣ ΤΟΥ ΑΡΘΡΟΥ 2 ΤΟΥ Ν. 2971/2001
2. ΚΑΘΟΡΙΖΕΤΑΙ **ΟΡΙΟΓΡΑΜΜΗ ΑΙΓΙΑΛΟΥ** (Α1. Α2. Α3. Α4. Α5. Α6. Α7. Α8. Α9. Α10. Α11. Α12.) — **ΚΟΚΚΙΝΗ ΓΡΑΜΜΗ**
3. ΚΑΘΟΡΙΖΕΤΑΙ **ΟΡΙΟΓΡΑΜΜΗ ΠΑΡΑΛΙΑΣ** (Π1. Π2. Π3. Π4. Π5. Π6. Π7. Π8. Π9. Π10. Π11. Π12.) — **ΚΙΤΡΙΝΗ ΓΡΑΜΜΗ**
4. ΟΙ ΚΟΡΥΦΕΣ ΤΩΝ ΟΡΙΟΓΡΑΜΜΩΝ ΑΙΓΙΑΛΟΥ ΚΑΙ ΠΑΡΑΛΙΑΣ ΠΡΟΣΔΙΟΡΙΖΟΝΤΑΙ ΑΠΟ ΣΤΑΘΕΡΑ ΠΟΛΥΓΩΝΟΜΕΤΡΙΚΑ ΣΗΜΕΙΑ ΜΕ ΣΥΝΤΕΤΑΓΜΕΝΕΣ ΕΝΤΑΓΜΕΝΕΣ ΣΤΟ ΕΘΝΙΚΟ ΔΙΚΤΥΟ
5. ΟΙ ΣΥΝΤΕΤΑΓΜΕΝΕΣ ΤΩΝ ΚΟΡΥΦΩΝ ΤΩΝ ΟΡΙΟΓΡΑΜΜΩΝ ΑΙΓΙΑΛΟΥ ΚΑΙ ΠΑΡΑΛΙΑΣ ΑΝΑΓΡΑΦΟΝΤΑΙ ΣΕ ΜΟΡΦΗ ΠΙΝΑΚΑ ΠΑΡΑΠΑΝΩ
6. ΚΑΘΟΡΙΖΕΤΑΙ ΖΩΝΗ ΠΑΡΑΛΙΑΣ ΠΛΑΤΟΥΣ 15.00 μ (ΔΕΚΑ ΠΕΝΤΕ ΜΕΤΡΩΝ) ΓΙΑ ΤΗΝ ΕΞΥΠΗΡΕΤΗΣΗ ΤΩΝ ΣΚΟΠΩΝ ΤΟΥ ΑΡΘΡΟΥ 1 ΠΑΡ. 2 ΤΟΥ Ν. 2971/2001

Η ΕΠΙΤΡΟΠΗ

Ο ΠΡΟΕΔΡΟΣ

Εφοριακός

ΤΑ ΜΕΛΗ

1. ΠΑΝΑΓΙΩΤΗΣ Δ. ΚΥΒΕΛΟΣ Π.Ε. Αγρ. - Τοπογράφος Μηχανικός Βαθμός Γ'
2. ΤΣΟΝΟΓΛΟΥ ΚΩΝ/ΝΟΣ ΥΠΟΠ/ΡΧΟΣ Λ.Σ.
3. Απων
4. Απουσα

ΚΤΗΜΑΤΟΓΡΑΦΙΚΟ - ΥΨΟΜΕΤΡΙΚΟ ΔΙΑΓΡΑΜΜΑ
ΚΑΘΟΡΙΣΜΟΥ ΟΡΙΟΓΡΑΜΜΩΝ ΑΙΓΙΑΛΟΥ Κ ΠΑΡΑΛΙΑΣ


ΠΕΡΙΟΧΗ	Ν. ΕΒΡΟΥ ΝΗΣΟΣ ΣΑΜΟΘΡΑΚΗ ΘΕΣΗ «ΑΛΩΝΟΥΔΙΑ»
ΕΝΔΙΑΦΕΡΟΜΕΝΟΣ	ΘΕΟΔΩΡΟΥ ΘΕΟΔΩΡΟΣ

ΕΘΝΙΚΟ ΤΥΠΟΓΡΑΦΕΙΟ
Για τεχνικούς λόγους στο σχεδιάγραμμα έγινε σμίκρυνση κατά ποσοστό 35 %

ΔΗΜΟΣ	ΣΑΜΟΘΡΑΚΗΣ
ΕΠΑΡΧΙΑ	ΑΛΕΞ/ΠΟΛΗΣ
ΝΟΜΑΡΧΙΑ	Ν.Α. ΡΟΔΟΠΗΣ - ΕΒΡΟΥ Ν.Δ. ΕΒΡΟΥ
ΑΡΜΟΔΙΑ ΟΙΚ. ΕΦΟΡΙΑ	ΑΛΕΞ/ΠΟΛΗΣ


ΚΛΙΜΑΚΑ 1 : 500
ΙΣΟΥΨΕΙΣ ΑΝΑ 1.0 μ

ΔΙΑΝΟΜΗ ΠΙΝΑΚΙΔΩΝ

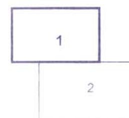

ο συνταξας

ΔΗΜΗΤΡΗΣ Κ. ΠΡΩΤΟΣ
ΤΟΠΟΓΡΑΦΟΣ ΜΗΧΑΝΙΚΟΣ
ΜΕΛΟΣ Τ.Ε.Ε. ΑΡ. 47324 - ΑΦΜ. 041464333
ΙΩΝΟΣ ΔΡΑΓΟΥΜΗ 5 - ΤΗΛ. 29.626
681 00 ΑΛΕΞΑΝΔΡΟΥΠΟΛΗ
ΔΟΥ ΑΛΕΞ/ΠΟΛΗΣ

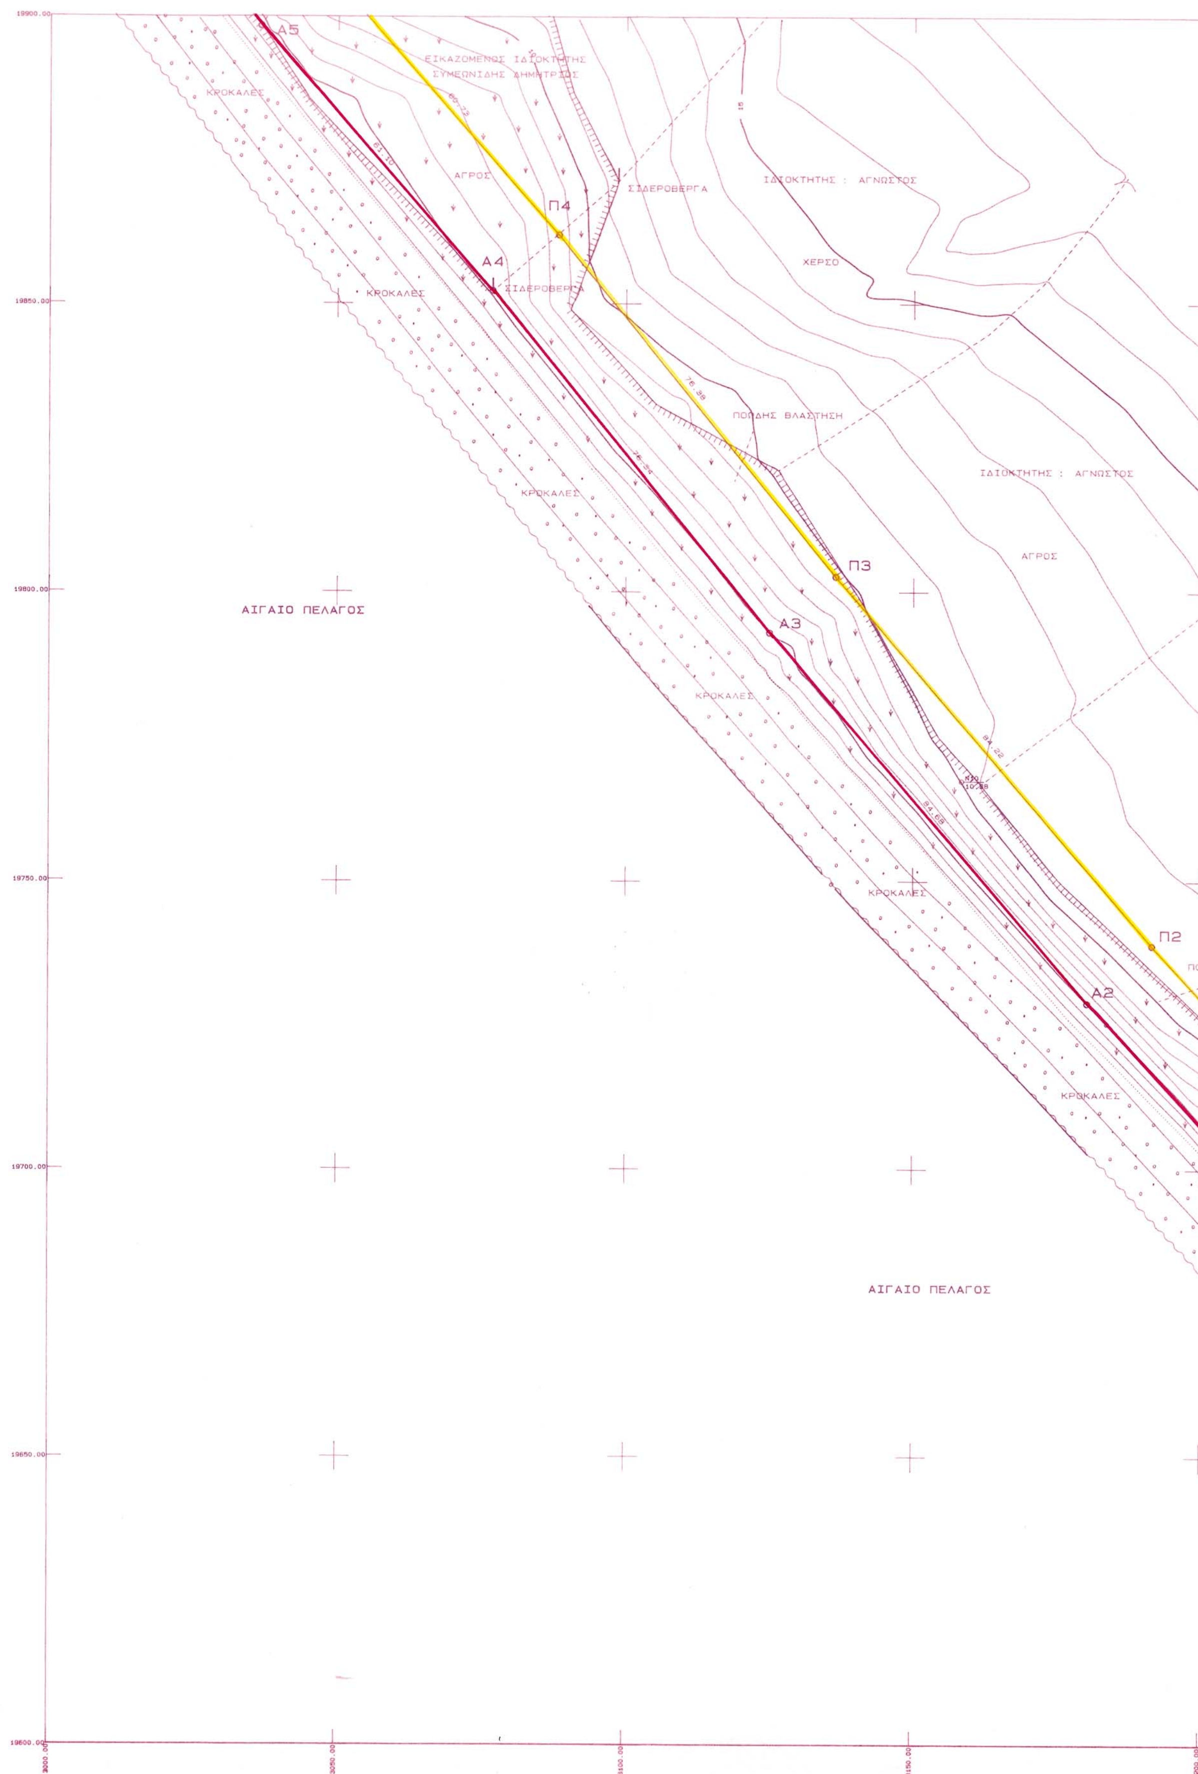

Α5
Α4
Α3
Α2
Π4
Π3
Π2
ΚΡΟΚΑΛΕΣ
ΑΓΡΟΣ
ΣΙΔΕΡΟΒΕΡΓΑ
ΙΔΙΟΚΤΗΤΗΣ : ΑΓΝΩΣΤΟΣ
ΧΕΡΣΟ
ΠΟΩΔΗΣ ΒΛΑΣΤΗΣΗ
ΑΙΓΑΙΟ ΠΕΛΑΓΟΣ
19900.00
19850.00
19800.00
19750.00
19700.00
19650.00
19600.00
3000.00
3050.00
3100.00
3150.00
3200.00



ΥΠΟΜΝΗΜΑ

Α. ΟΡΙΖΟΝΤΙΟΓΡΑΦΙΚΗ ΚΑΙ ΥΨΟΜΕΤΡΙΚΗ ΕΞΑΡΤΗΣΗ

ΠΡΟΒΟΛΙΚΟ ΣΥΣΤΗΜΑ ΑΝΑΦΟΡΑΣ ΟΡΘΟΓΩΝΙΩΝ ΣΥΝΤΕΤΑΓΜΕΝΩΝ
ΠΡΟΒΟΛΗ HATT (ΣΥΝΟΡΘΩΣΗ 1976) Φο 40° 15' Λο 01° 45

ΣΥΝ-ΝΕΣ ΧΡΗΣΙΜΟΠΟΙΗΘΕΝΤΩΝ ΤΡΙΓΩΝΟΜΕΤΡΙΚΩΝ ΚΑΙ ΙΔΡΥΘΕΝΤΩΝ ΠΟΛΥΓΩΝΟΜΕΤΡΙΚΩΝ ΣΗΜΕΙΩΝ

ΣΗΜΕΙΟ	Χ	Ψ	ΣΗΜΕΙΟ	Χ	Ψ
ΜΑΚΡΥΛΙΕΣ	4840,90	20075,04	ΠΟΥΝΤΑ	5026,69	19062,49
Ν1	3489,76	20011,07	Ν2	3163,93	20126,66
Ν3	3027,22	19933,40	Ν10	3158,41	19767,37

Β. ΣΥΜΒΟΛΙΣΜΟΙ

- ΚΤΙΣΜΑ
- x– x – x – x – x ΠΕΡΙΦΡΑΞΗ
- ΣΤΥΛΟΣ Δ.Ε.Η
- ΣΤΥΛΟΣ Ο.Τ.Ε
- ΦΡΥΔΙ ΠΡΑΝΟΥΣ
- ΠΟΔΙ ΠΡΑΝΟΥΣ
- ΟΡΙΟΓΡΑΜΜΗ ΑΙΓΙΑΛΟΥ (ΚΟΚΚΙΝΗ)
- ΟΡΙΟΓΡΑΜΜΗ ΠΑΛΑΙΟΥ ΑΙΓΙΑΛΟΥ (ΚΥΑΝΗ)
- ΟΡΙΟΓΡΑΜΜΗ ΠΑΡΑΛΙΑΣ (ΚΙΤΡΙΝΗ)

Γ. ΠΙΝΑΚΕΣ ΣΥΝΤΕΤΑΓΜΕΝΩΝ

ΣΥΝΤΕΤΑΓΜΕΝΕΣ ΚΟΡΥΦΩΝ ΟΡΙΟΓΡΑΜΜΗΣ ΑΙΓΙΑΛΟΥ ΠΟΥ ΓΙΑ ΠΡΩΤΗ ΦΟΡΑ ΚΑΘΟΡΙΖΕΤΑΙ

ΚΟΡΥΦΗ	Χ	Ψ	ΚΟΡΥΦΗ	Χ	Ψ
Α1	3243,87	19659,87	Α2	3180,39	19728,82
Α3	3125,06	19792,91	Α4	3076,84	19852,09
Α5	3036,67	19898,13	Α6	3028,32	19909,48
Α7	3002,74	19936,45	Α8	2998,91	19945,76
Α9	2986,86	19961,04	Α10	2961,47	19985,86
Α11	2930,16	20026,76	Α12	2878,27	20092,08

ΣΥΝΤΕΤΑΓΜΕΝΕΣ ΚΟΡΥΦΩΝ ΟΡΙΟΓΡΑΜΜΗΣ ΠΑΡΑΛΙΑΣ ΠΟΥ ΓΙΑ ΠΡΩΤΗ ΦΟΡΑ ΚΑΘΟΡΙΖΕΤΑΙ

ΚΟΡΥΦΗ	Χ	Ψ	ΚΟΡΥΦΗ	Χ	Ψ
Π1	3254,90	19670,03	Π2	3191,59	19738,80
Π3	3136,55	19802,55	Π4	3088,31	19861,76
Π5	3048,38	19907,52	Π6	3039,85	19919,12
Π7	3015,55	19944,75	Π8	3011,99	19953,41
Π9	2998,04	19971,09	Π10	2972,73	19995,83
Π11	2941,99	20035,98	Π12	2890,02	20101,41


ΣΥΝΤΕΤΑΓΜΕΝΕΣ ΚΟΡΥΦΩΝ ΟΡΙΟΓΡΑΜΜΗΣ ΠΑΛΑΙΟΥ ΑΙΓΙΑΛΟΥ

ΚΟΡΥΦΗ	Χ	Ψ	ΚΟΡΥΦΗ	Χ	Ψ
ΑΠi	*******	*********	ΑΠi	*******	*********
ΑΠi	*******	*********	ΑΠi	*******	*********
ΑΛΕΞ/ΠΟΛΗ Νοέμβριος 2005

Ο ΣΥΝΤΑΞΑΣ

ΔΗΜΗΤΡΗΣ Κ. ΠΡΩΤΟΣ
ΤΟΠΟΓΡΑΦΟΣ ΜΗΧΑΝΙΚΟΣ
ΜΕΛΟΣ Τ.Ε.Ε. ΑΡ. 47324 - ΑΦΜ. 041464333
ΙΩΝΟΣ ΔΡΑΓΟΥΜΗ 5 - ΤΗΛ. 28.626
681 00 ΑΛΕΞΑΝΔΡΟΥΠΟΛΗ
ΔΟΥ ΑΛΕΞ/ΠΟΛΗΣ

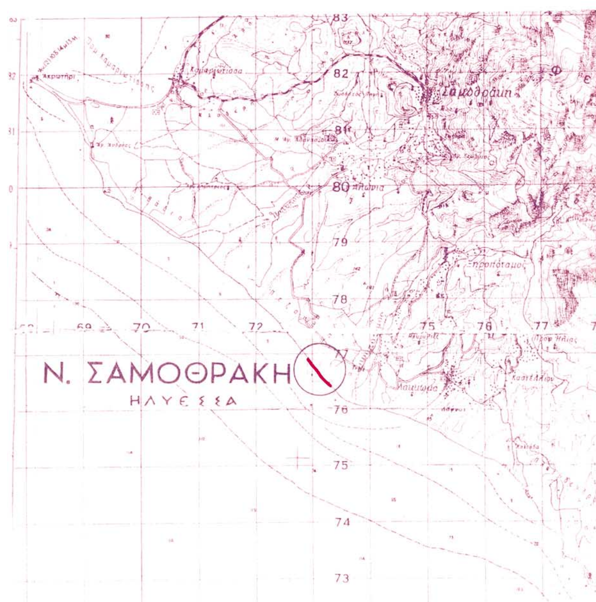

Ελέγχθη
Σαμοθράκη 7.1.03
ΠΑΝΑΓΙΩΤΗΣ Δ. ΚΥΒΕΛΟΣ
Π.Ε. Αγρ. - Τοπογράφος Μηχανικός
Βαθμός Γ



ΠΑΝΑΓΙΩΤΗΣ Δ. ΚΥΒΕΛΟΣ
Τοπογράφος Μηχανικός
Βαθμός Γ
7.1.03

ΥΠΟΜΝΗΜΑ ΕΠΙΤΡΟΠΗΣ

1 ΤΟ ΠΑΡΟΝ ΤΟΠΟΓΡΑΦΙΚΟ ΣΥΝΟΔΕΥΕΙ ΤΗΝ ΑΠΟ ΕΚΘΕΣΗ ΤΗΣ ΕΠΙΤΡΟΠΗΣ ΚΑΘΟΡΙΣΜΟΥ ΤΩΝ ΟΡΙΩΝ ΤΟΥ ΑΙΓΙΑΛΟΥ ΚΑΙ ΠΑΡΑΛΙΑΣ ΤΟΥ ΑΡΘΡΟΥ 2 ΤΟΥ Ν. 2971/2001

2 ΚΑΘΟΡΙΖΕΤΑΙ **ΟΡΙΟΓΡΑΜΜΗ ΑΙΓΙΑΛΟΥ** **(Α1. Α2. Α3. Α4. Α5. Α6. Α7. Α8. Α9. Α10. Α11. Α12.)** **ΚΟΚΚΙΝΗ ΓΡΑΜΜΗ**

3 ΚΑΘΟΡΙΖΕΤΑΙ **ΟΡΙΟΓΡΑΜΜΗ ΠΑΡΑΛΙΑΣ** **(Π1. Π2. Π3. Π4. Π5. Π6. Π7. Π8. Π9. Π10. Π11. Π12.)** **ΚΙΤΡΙΝΗ ΓΡΑΜΜΗ**

4 ΟΙ ΚΟΡΥΦΕΣ ΤΩΝ ΟΡΙΟΓΡΑΜΜΩΝ ΑΙΓΙΑΛΟΥ ΚΑΙ ΠΑΡΑΛΙΑΣ ΠΡΟΣΔΙΟΡΙΖΟΝΤΑΙ ΑΠΟ ΣΤΑΘΕΡΑ ΠΟΛΥΓΩΝΟΜΕΤΡΙΚΑ ΣΗΜΕΙΑ ΜΕ ΣΥΝΤΕΤΑΓΜΕΝΕΣ ΕΝΤΑΓΜΕΝΕΣ ΣΤΟ ΕΘΝΙΚΟΔΙΚΤΥΟ

5 ΟΙ ΣΥΝΤΕΤΑΓΜΕΝΕΣ ΤΩΝ ΚΟΡΥΦΩΝ ΤΩΝ ΟΡΙΟΓΡΑΜΜΩΝ ΑΙΓΙΑΛΟΥ ΚΑΙ ΠΑΡΑΛΙΑΣ ΑΝΑΓΡΑΦΟΝΤΑΙ ΣΕ ΜΟΡΦΗ ΠΙΝΑΚΑ ΠΑΡΑΠΑΝΩ

6 ΚΑΘΟΡΙΖΕΤΑΙ ΖΩΝΗ ΠΑΡΑΛΙΑΣ ΠΛΑΤΟΥΣ 15.00 μ. (ΔΕΚΑ ΠΕΝΤΕ ΜΕΤΡΩΝ) ΓΙΑ ΤΗΝ ΕΞΥΠΗΡΕΤΗΣΗ ΤΩΝ ΣΚΟΠΩΝ ΤΟΥ ΑΡΘΡΟΥ 1 ΠΑΡ. 2 ΤΟΥ Ν. 2971/2001

Η ΕΠΙΤΡΟΠΗ

Ο ΠΡΟΕΔΡΟΣ

ΤΑ ΜΕΛΗ

1. ΠΑΝΑΓΙΩΤΗΣ Δ. ΚΥΒΕΛΟΣ Π.Ε. Αγρ. - Τοπογράφος Μηχανικός Βαθμός Γ
2. ΤΣΟΝΟΓΛΟΥ ΚΩΝ/ΝΟΣ ΥΠΟΠ/ΡΧΟΣ Λ.Σ.
3. Απεν
4. Απουσα.

ΚΤΗΜΑΤΟΓΡΑΦΙΚΟ - ΥΨΟΜΕΤΡΙΚΟ ΔΙΑΓΡΑΜΜΑ
ΚΑΘΟΡΙΣΜΟΥ ΟΡΙΟΓΡΑΜΜΩΝ ΑΙΓΙΑΛΟΥ Κ ΠΑΡΑΛΙΑΣ

ΠΕΡΙΟΧΗ Ν. ΕΒΡΟΥ
ΝΗΣΟΣ ΣΑΜΟΘΡΑΚΗ
ΘΕΣΗ «ΑΛΩΝΟΥΔΙΑ»

ΕΝΔΙΑΦΕΡΟΜΕΝΟΣ ΘΕΟΔΩΡΟΥ ΘΕΟΔΩΡΟΣ


ΕΘΝΙΚΟ ΤΥΠΟΓΡΑΦΕΙΟ
Για τεχνικούς λόγους στο σχεδιάγραμμο έγινε σμίκρυνση κατά ποσοστό 38 %

ΔΗΜΟΣ	ΣΑΜΟΘΡΑΚΗΣ
ΕΠΑΡΧΙΑ	ΑΛΕΞ/ΠΟΛΗΣ
ΝΟΜΑΡΧΙΑ	Ν.Α. ΡΟΔΟΠΗΣ - ΕΒΡΟΥ Ν.Δ. ΕΒΡΟΥ
ΑΡΜΟΔΙΑ ΟΙΚ. ΕΦΟΡΙΑ	ΑΛΕΞ/ΠΟΛΗΣ

ΚΛΙΜΑΚΑ 1 : 500
ΙΣΟΥΨΕΙΣ ΑΝΑ 1.0 μ

ΔΙΑΝΟΜΗ ΠΙΝΑΚΙΔΩΝ

1

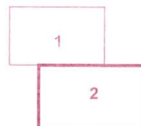

2

ο συντάξας

ΔΗΜΗΤΡΗΣ Κ. ΠΡΩΙΟΣ
ΤΟΠΟΓΡΑΦΟΣ ΜΗΧΑΝΙΚΟΣ
ΜΕΛΟΣ Τ.Ε.Ε. ΑΡ. 47324 - ΑΦΜ. 041464333
ΙΩΝΟΣ ΔΡΑΓΟΥΜΗ 5 - ΤΗΛ. 29.626
681 00 ΑΛΕΞΑΝΔΡΟΥΠΟΛΗ
ΔΟΥ ΑΛΕΞ/ΠΟΛΗΣ